


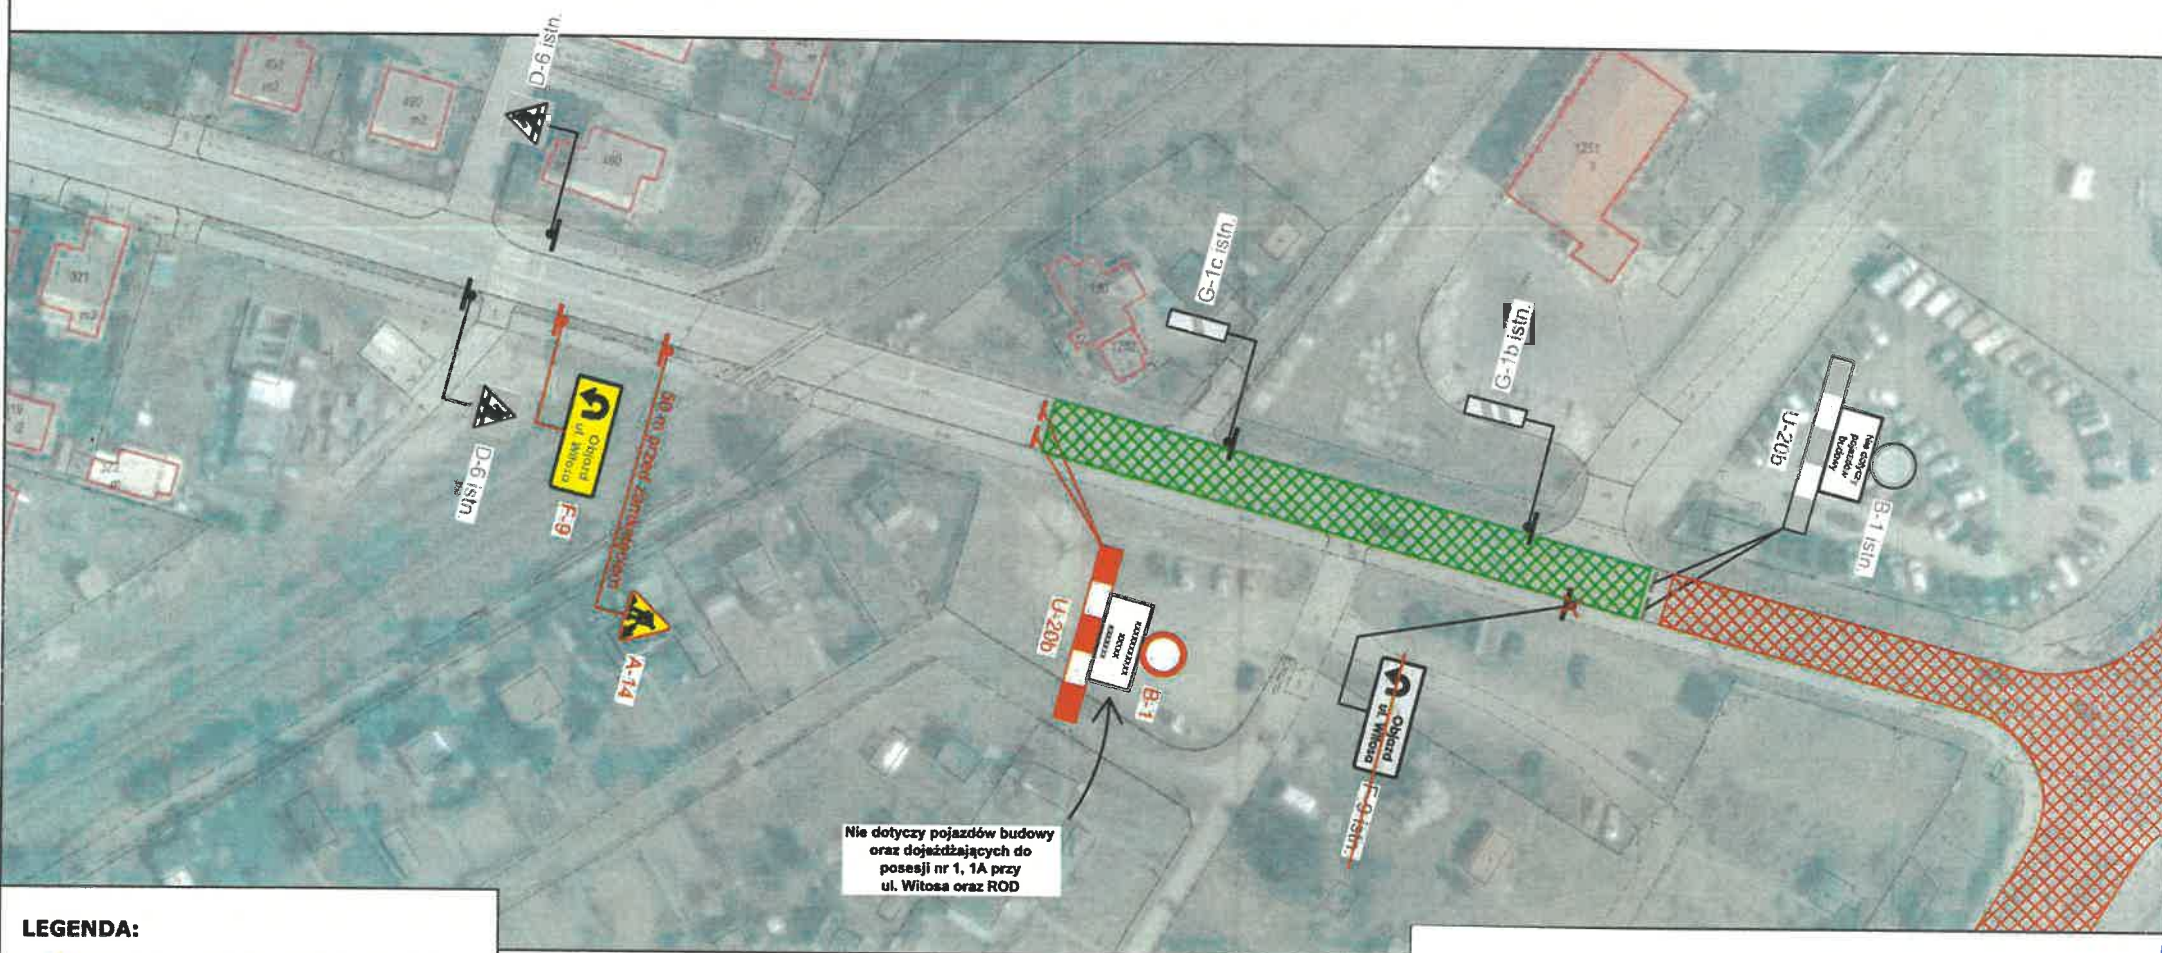

LEGENDA:

-  A-14 Oznakowanie pionowe projektowane
-  D-6 istn Oznakowanie pionowe istniejące
-  Oznakowanie pionowe do likwidacji
-  Zakres przebudowy DP1329G
-  Zakres wyłączony z ruchu zgodnie ze wcześniejszym projektem nr S6z5.5C/2024